


8 8 8 8 7 7 7 7 6 6 6 6 5 5 5 5 4 4 4 4 4 3 3 3 3 3 2 2 2 2 2 1 1 1 1 1 0 0 0 0
 6 4 2 0 8 6 4 2 0 8 6 4 2 0 8 6 4 2 0 8 6 4 2 0 8 6 4 2 0 8 6 4 2 0 8 6 4 2 0 8 6 4 2

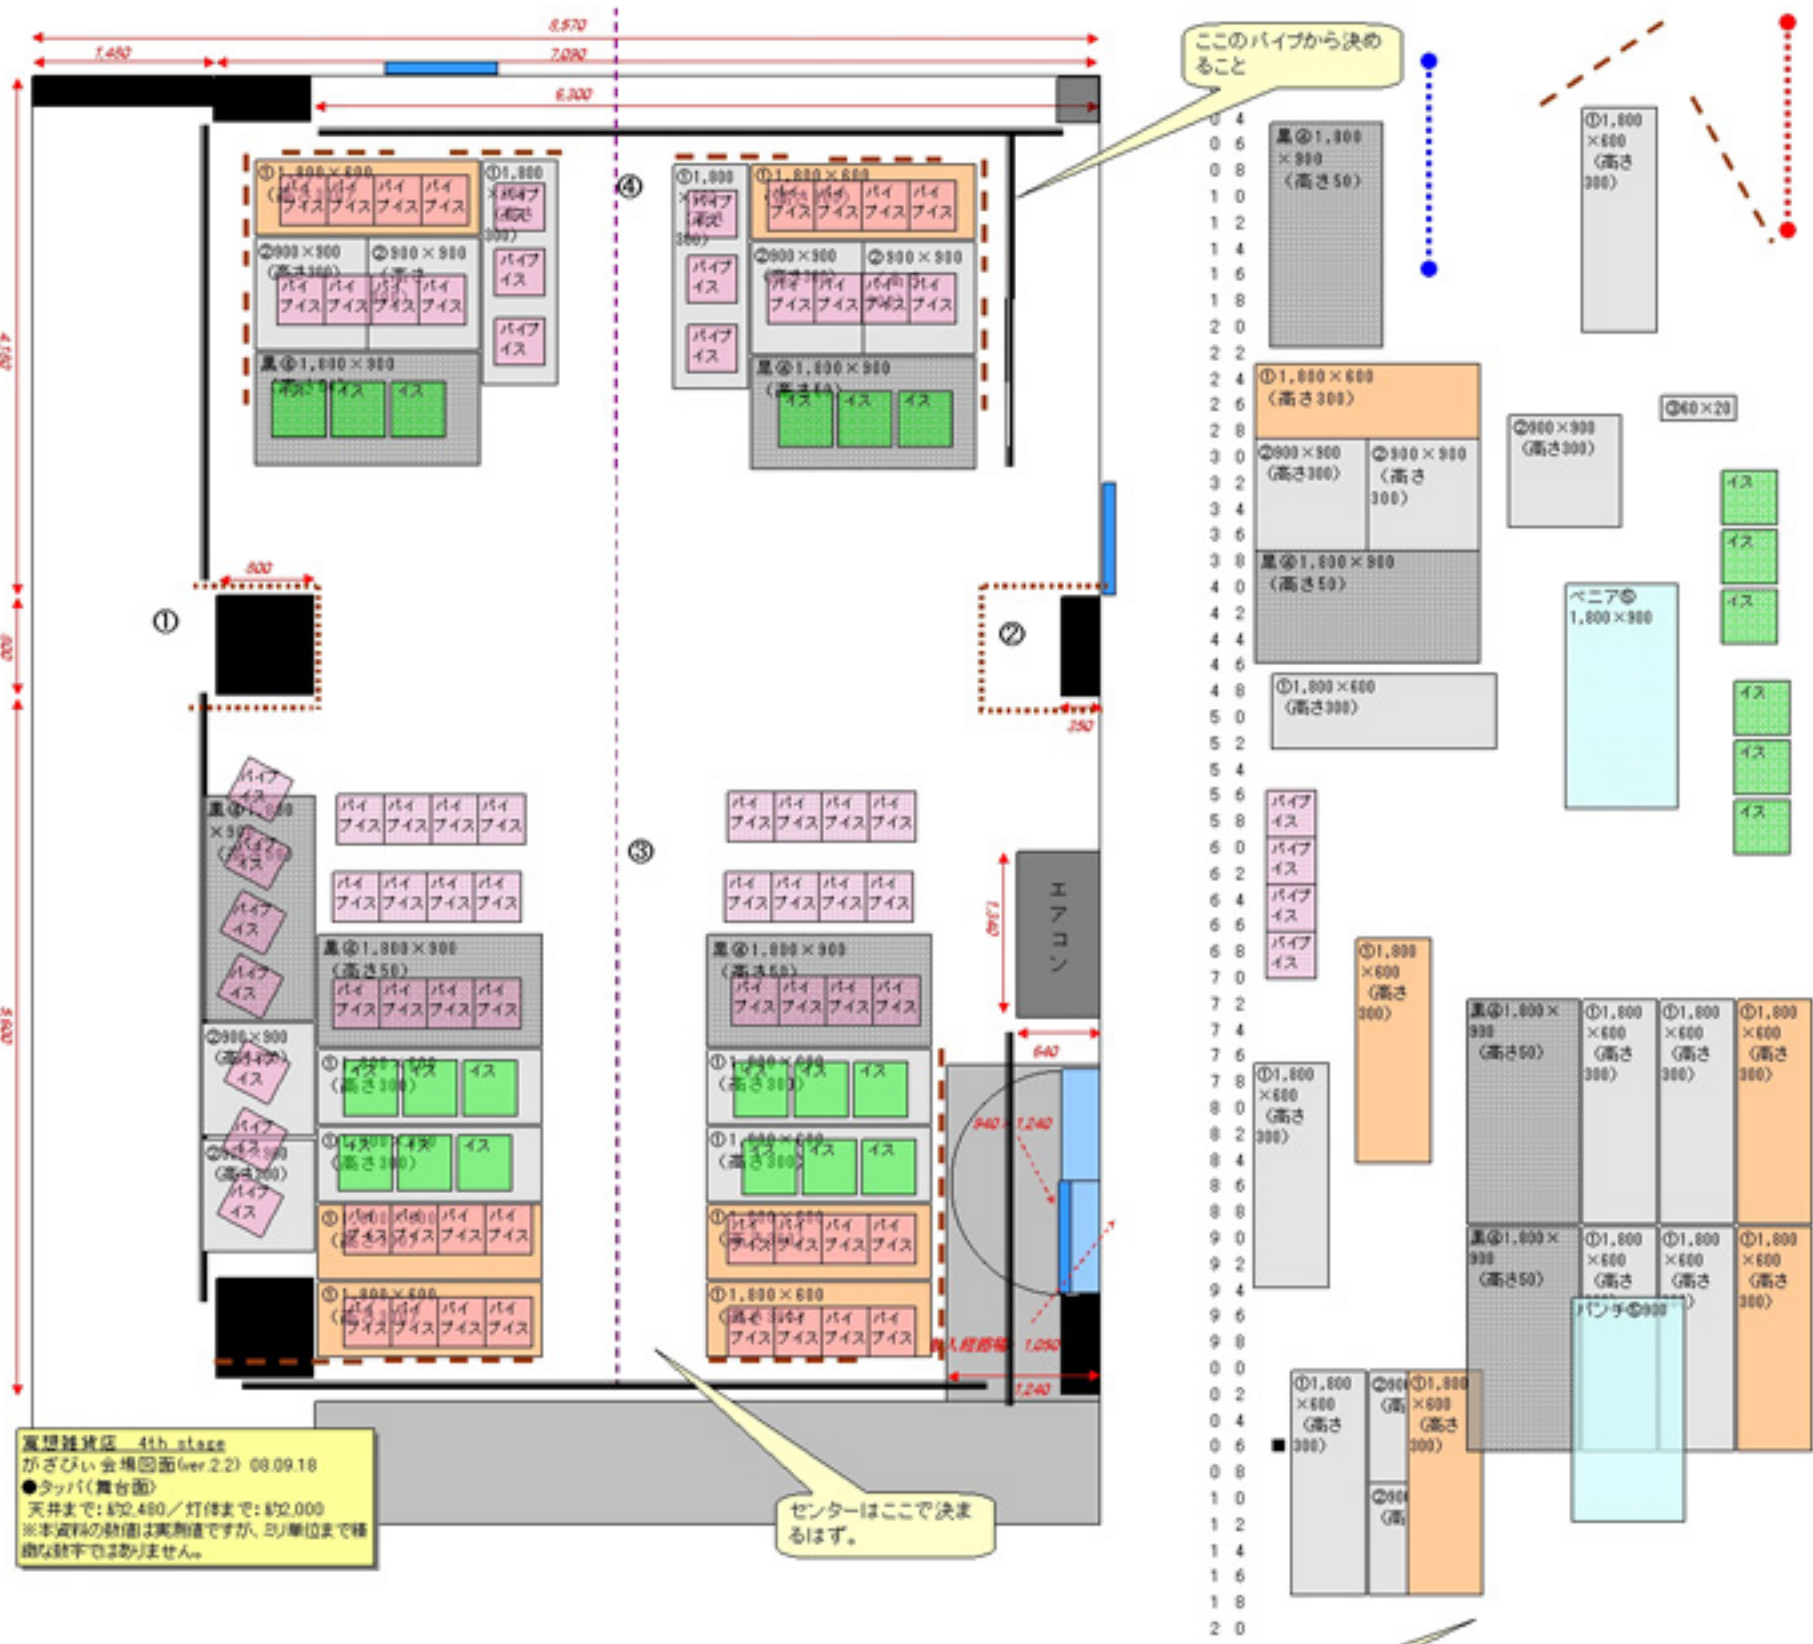

風想建築院 4th stage
 がざびい会場図面(ver.2.2) 08.09.18
 ●トップ(舞台面)
 天井まで: 約2,480 / 灯付まで: 約2,000
 ※本資料の数値は実測値ですが、ミリ単位まで精確な数値ではありません。

照明卓用