


8 8 8 8 7 7 7 7 7 7 6 6 6 6 5 5 5 4 4 4 4 4 3 3 3 3 2 2 2 2 1 1 1 1 1 0 0 0 0
 6 4 2 0 8 6 4 2 0 8 6 4 2 0 8 6 4 2 0 8 6 4 2 0 8 6 4 2 0 8 6 4 2 0 8 6 4 2

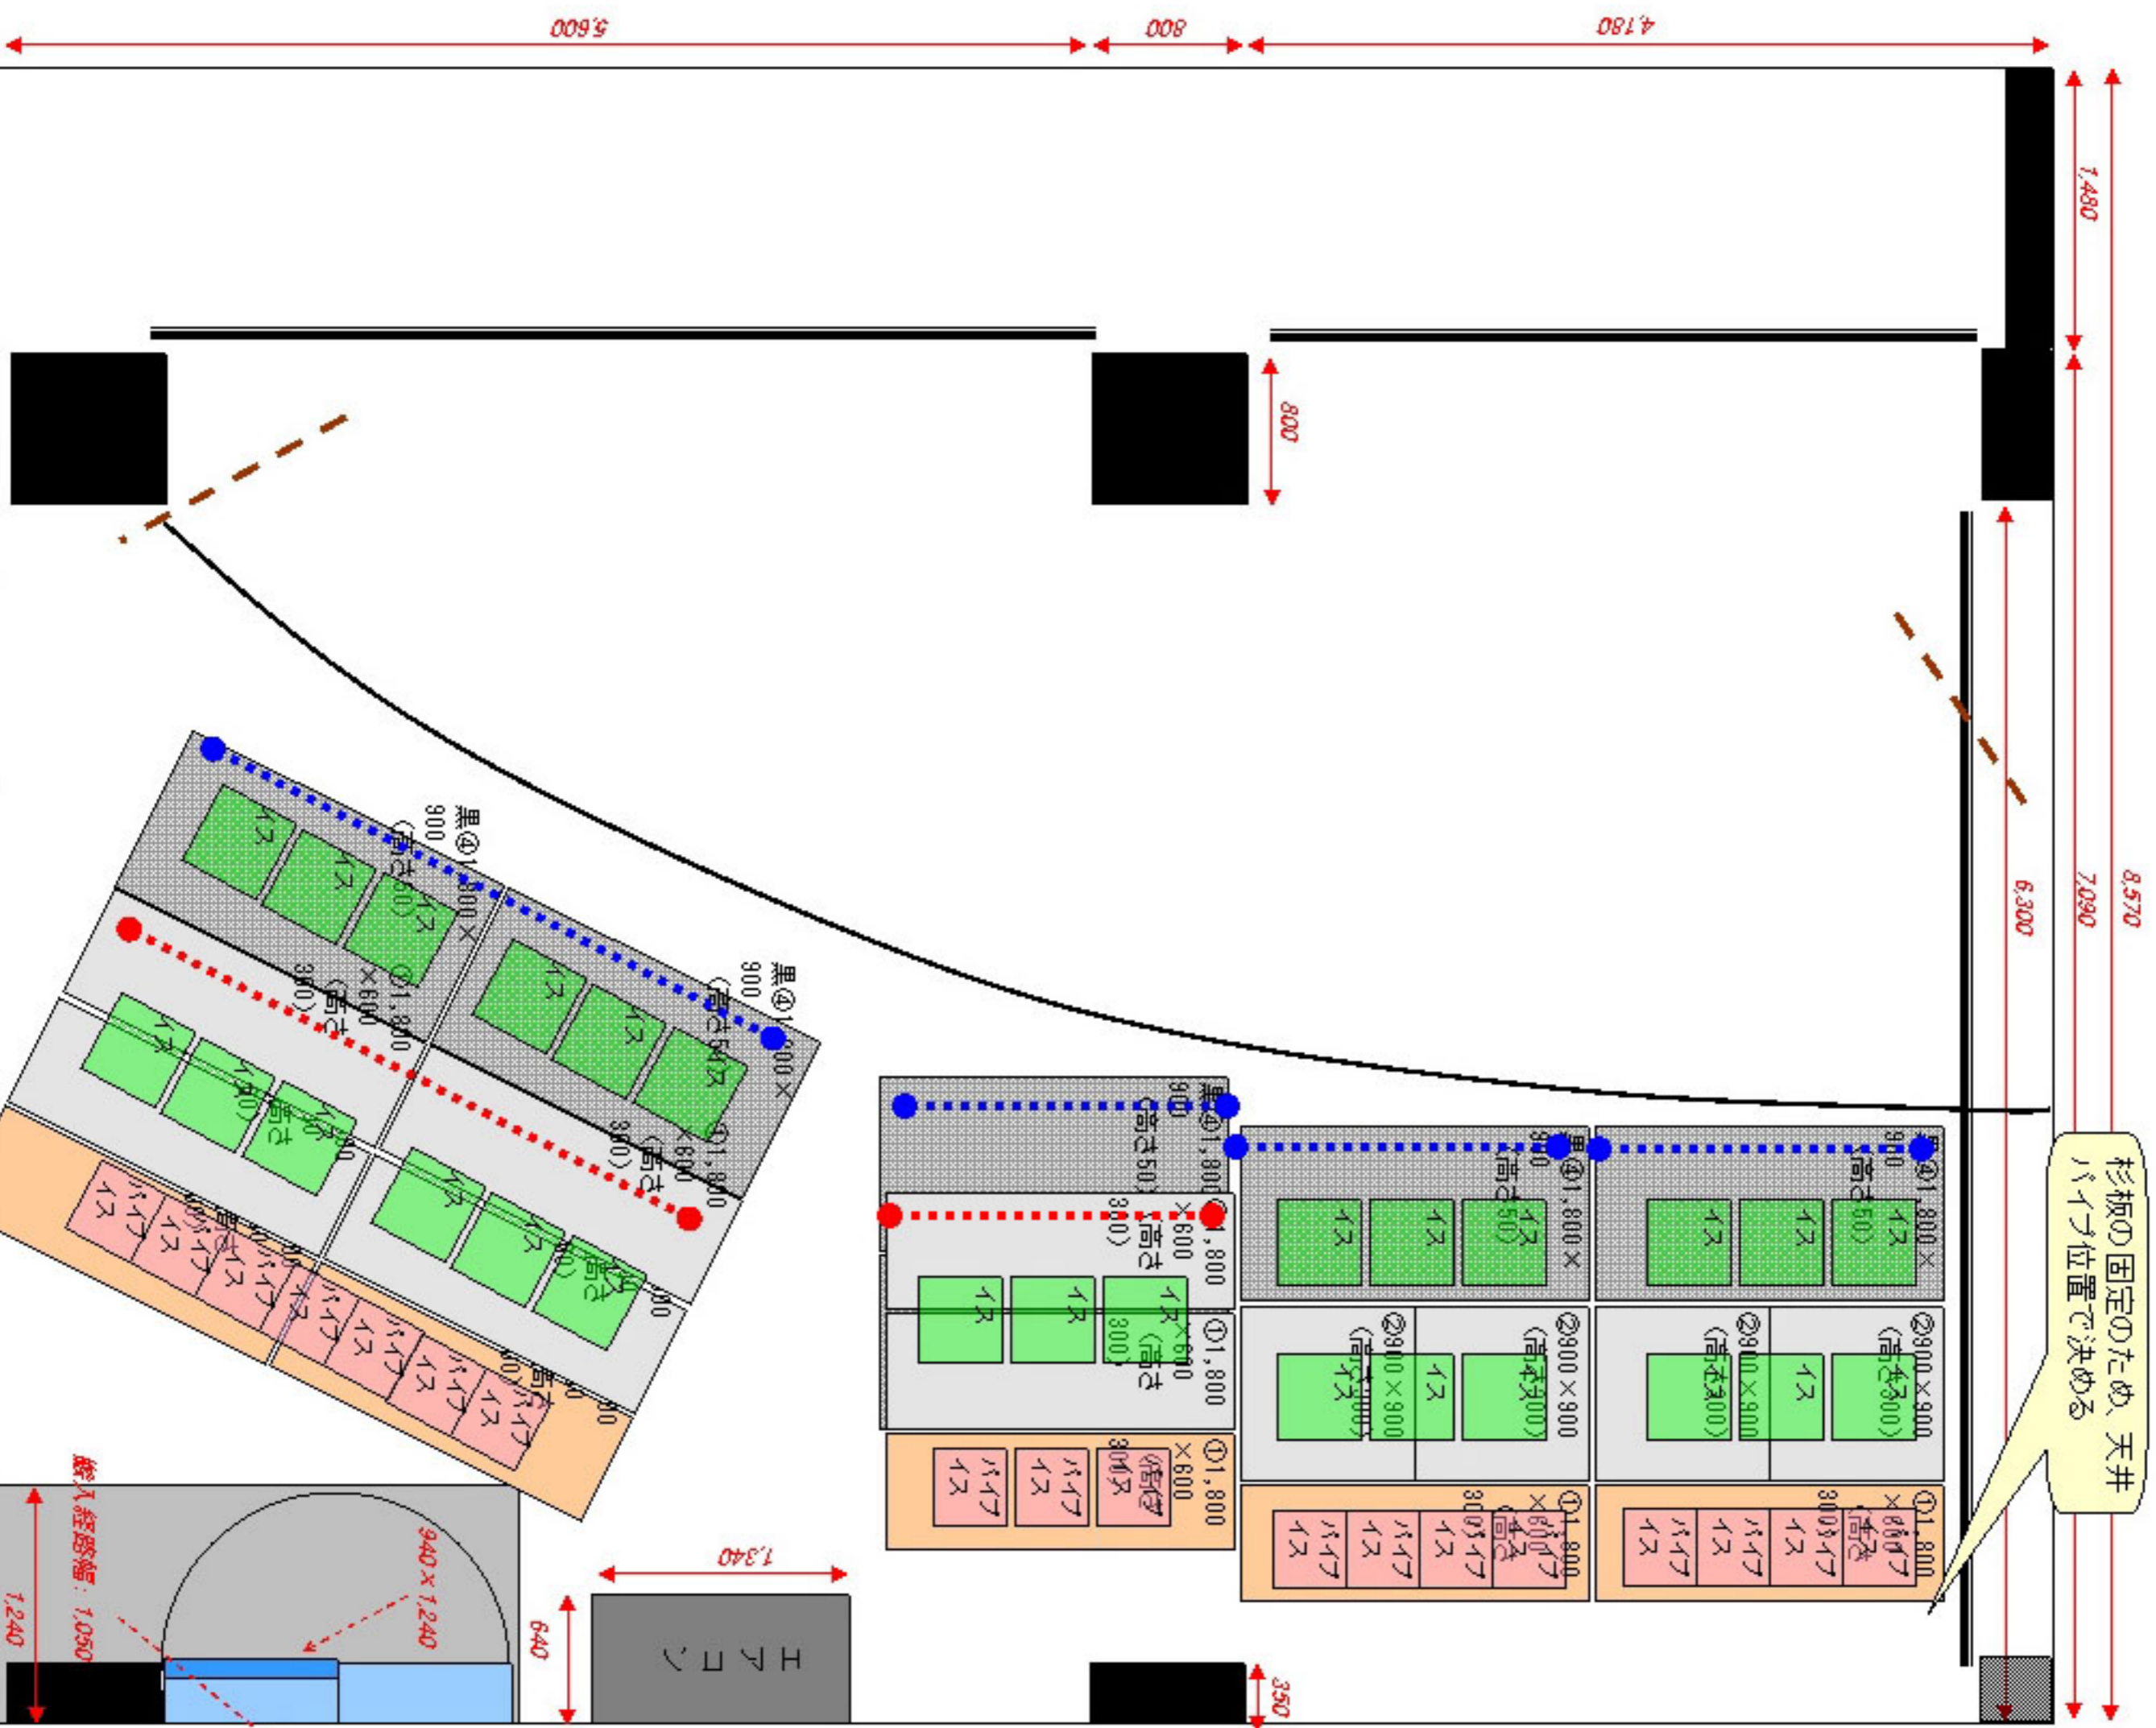

杉板の固定のため、天井
 パイプ位置で決める

照明卓用

①1,800×800
 (高さ300)

がざの舞台図面(ver.1.0) 07.09.19
 ●タッパ(舞台面)
 天井まで:約2,480/灯体まで:約2,000
 ※本資料の数値は実測値ですが、ミリ単位まで
 精确な数字ではありません。

0 2
 0 4
 0 6
 0 8
 1 0
 1 2
 1 4
 1 6
 1 8
 2 0